



Anlagen für alle Situationsaufgaben

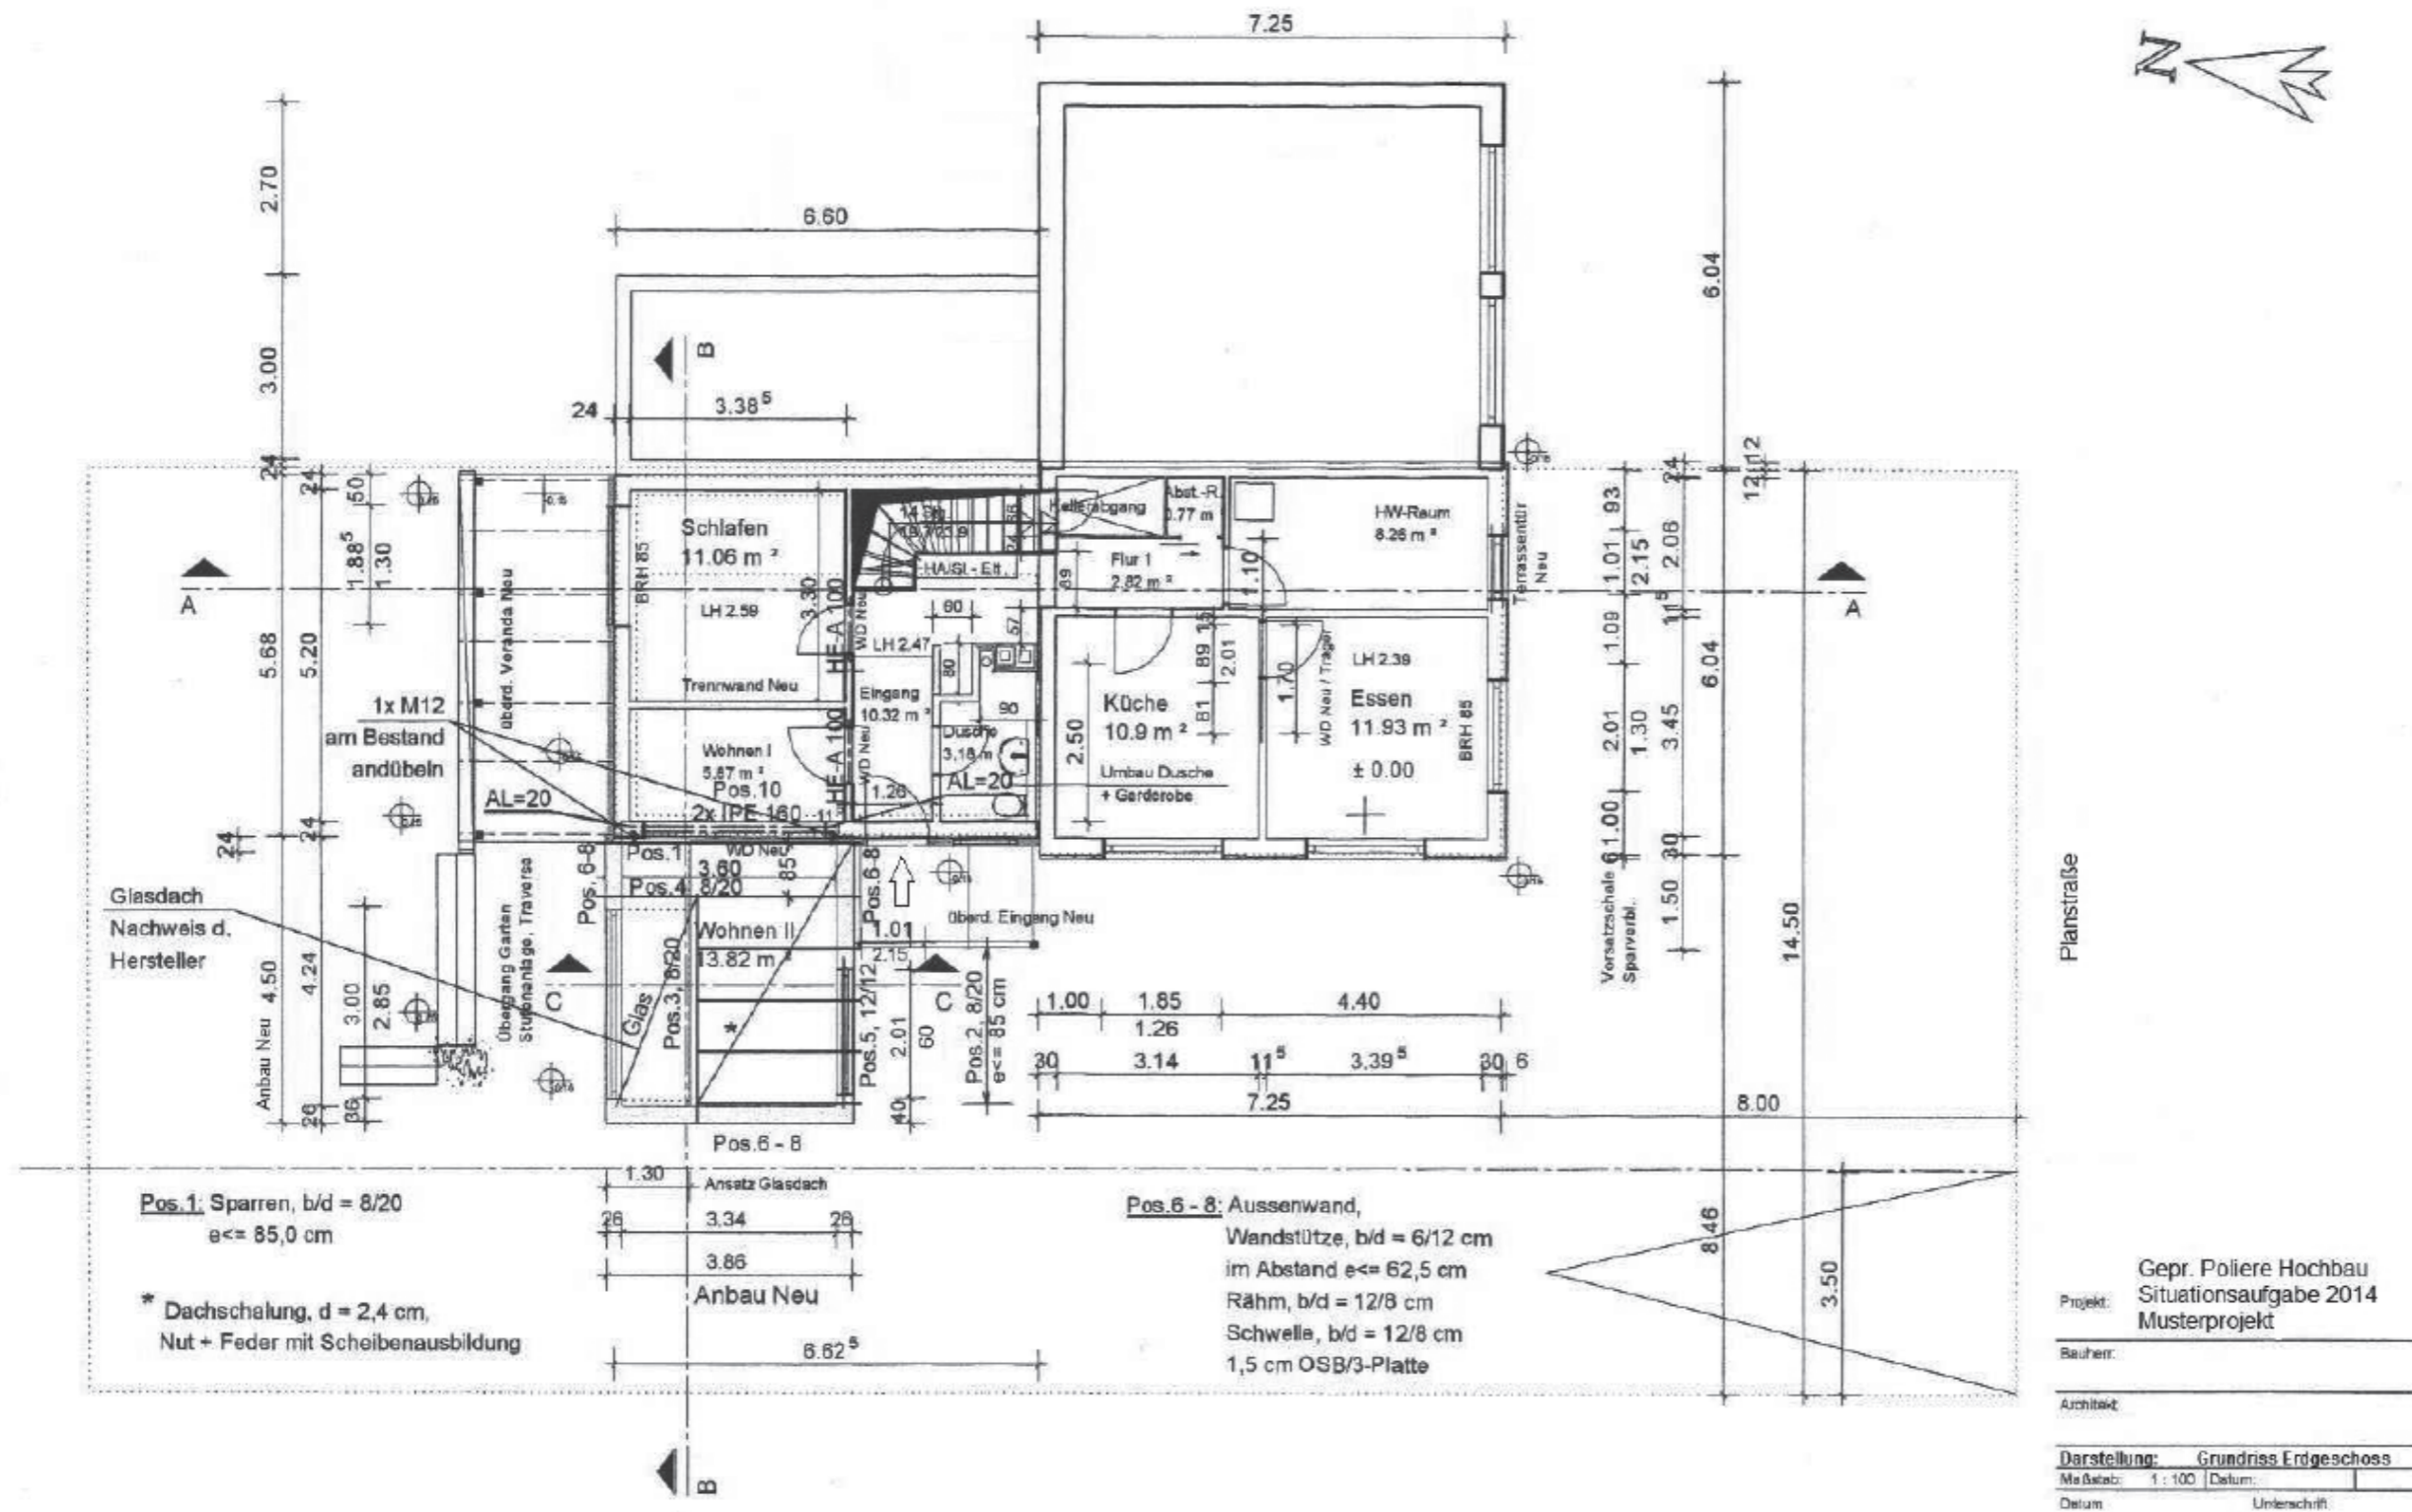

Geprüfter Polier Hochbau
Situationsaufgabe 2014

Ansichten



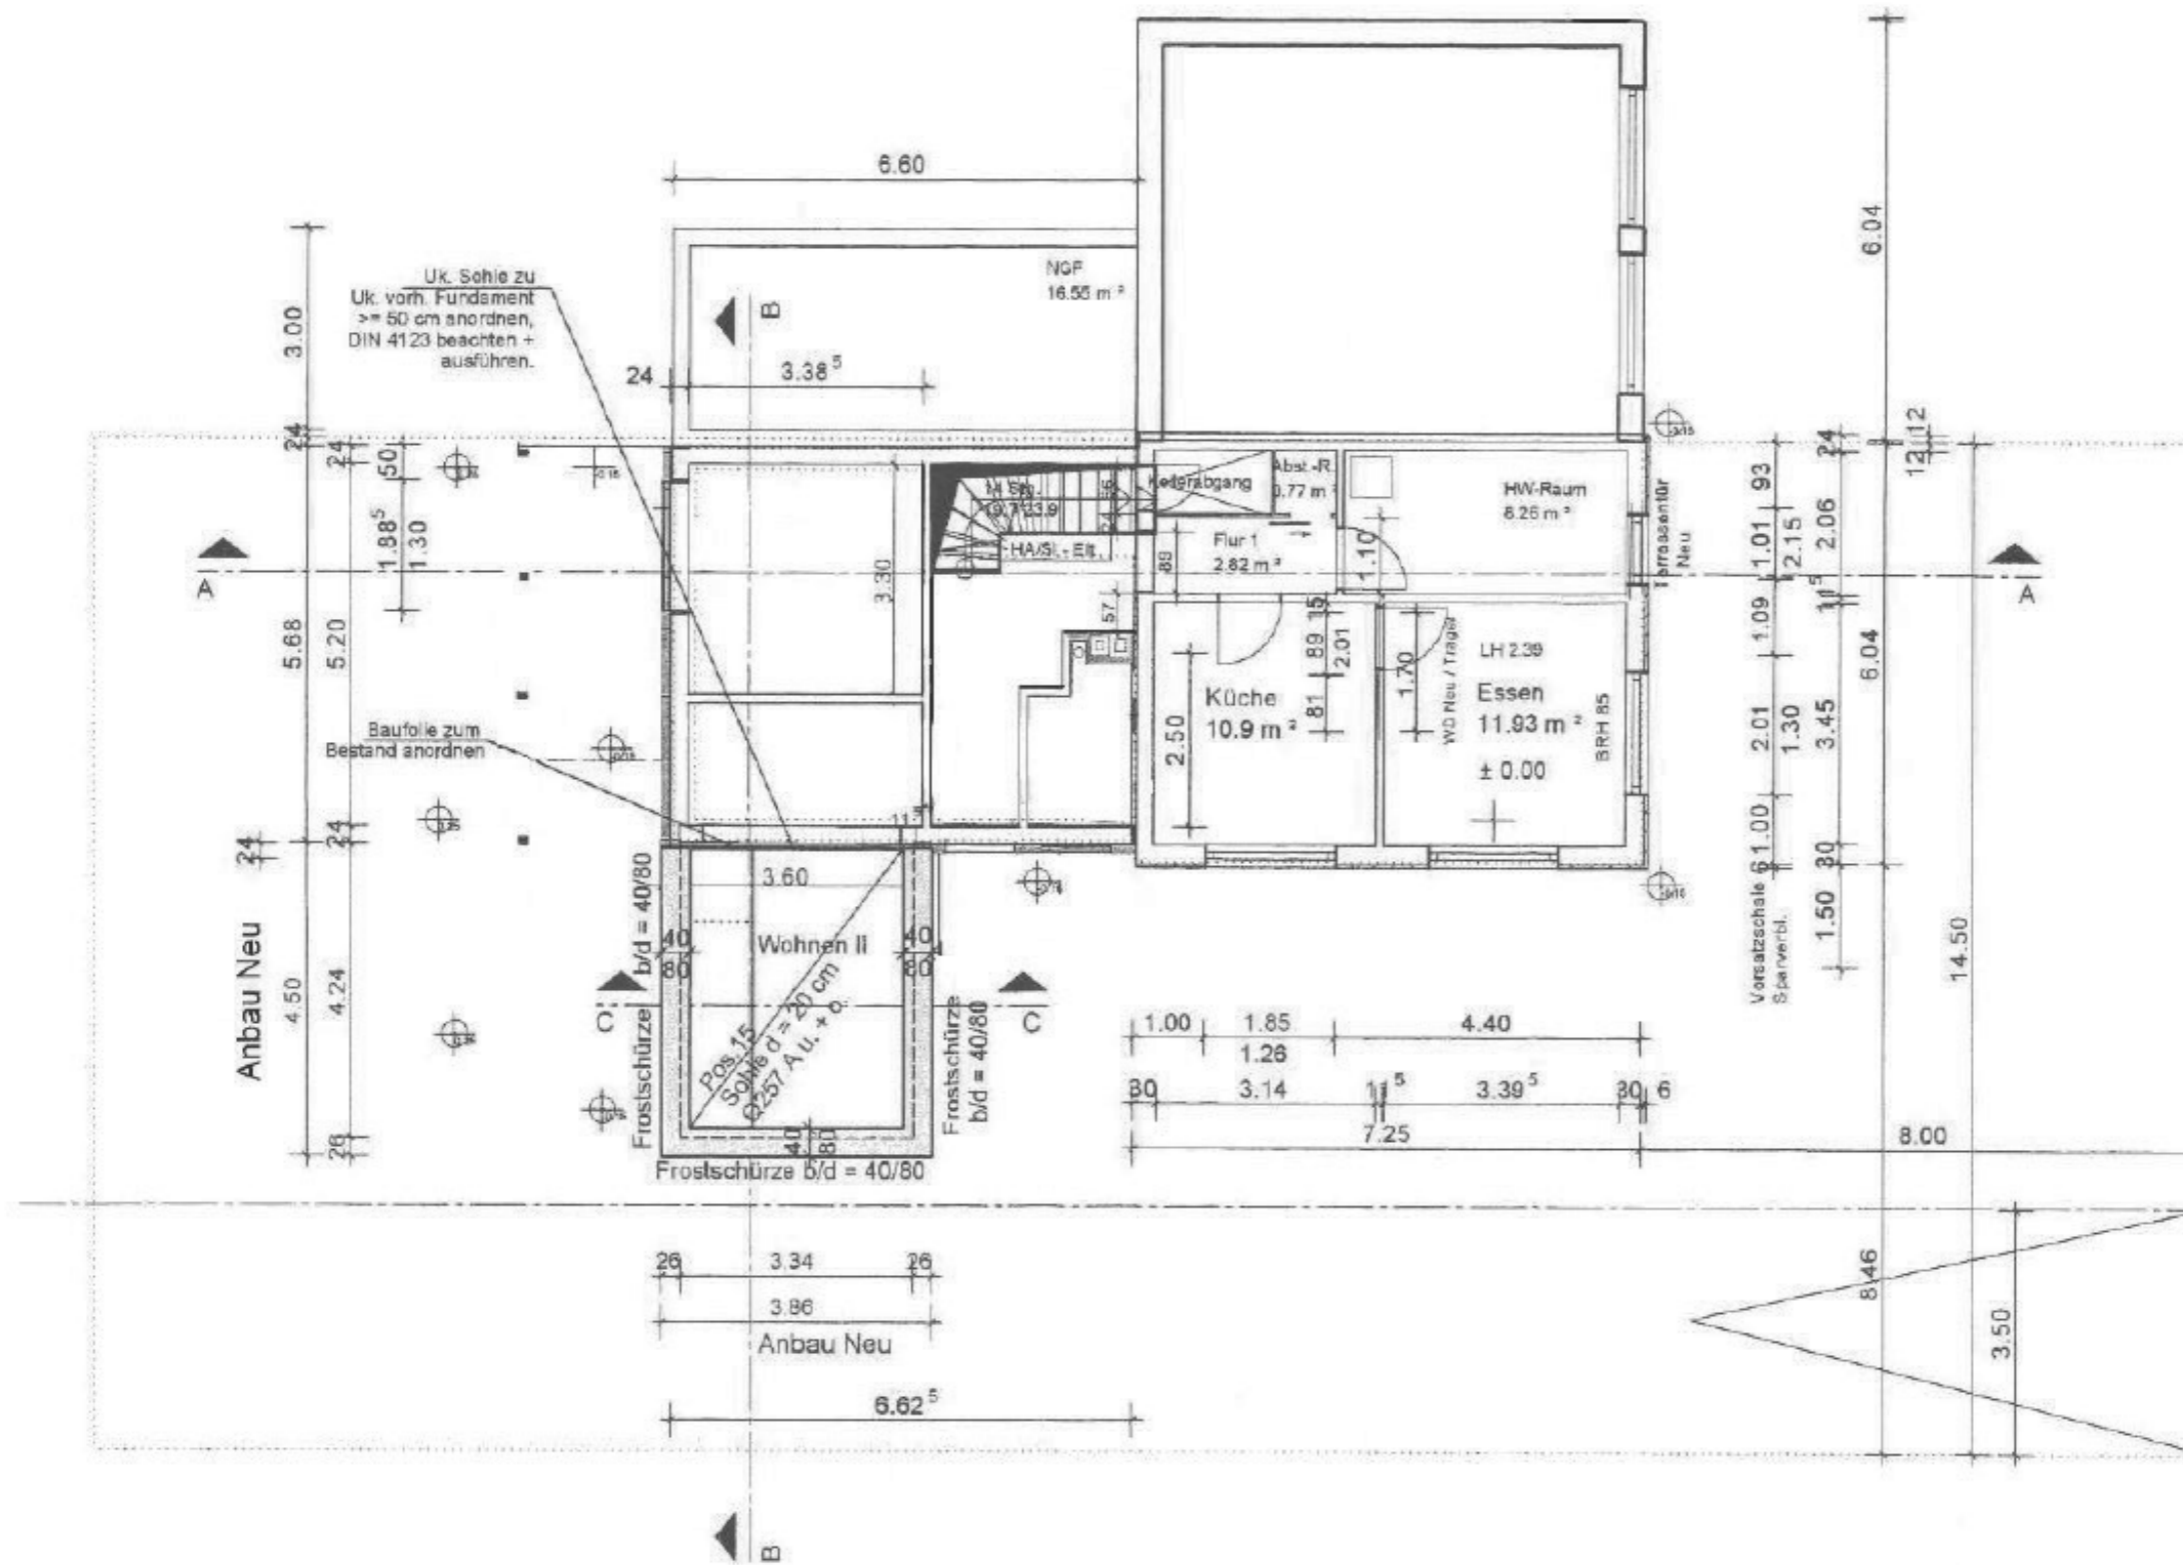

Planstraße

Projekt: Gepr. Polier Hochbau
 Situationsaufgabe 2014
 Musterprojekt


Bauherr: _____


Architekt: _____

Darstellung: Gründung

Maßstab: 1:100 Datum: _____

Datum: _____ Unterschrift: _____

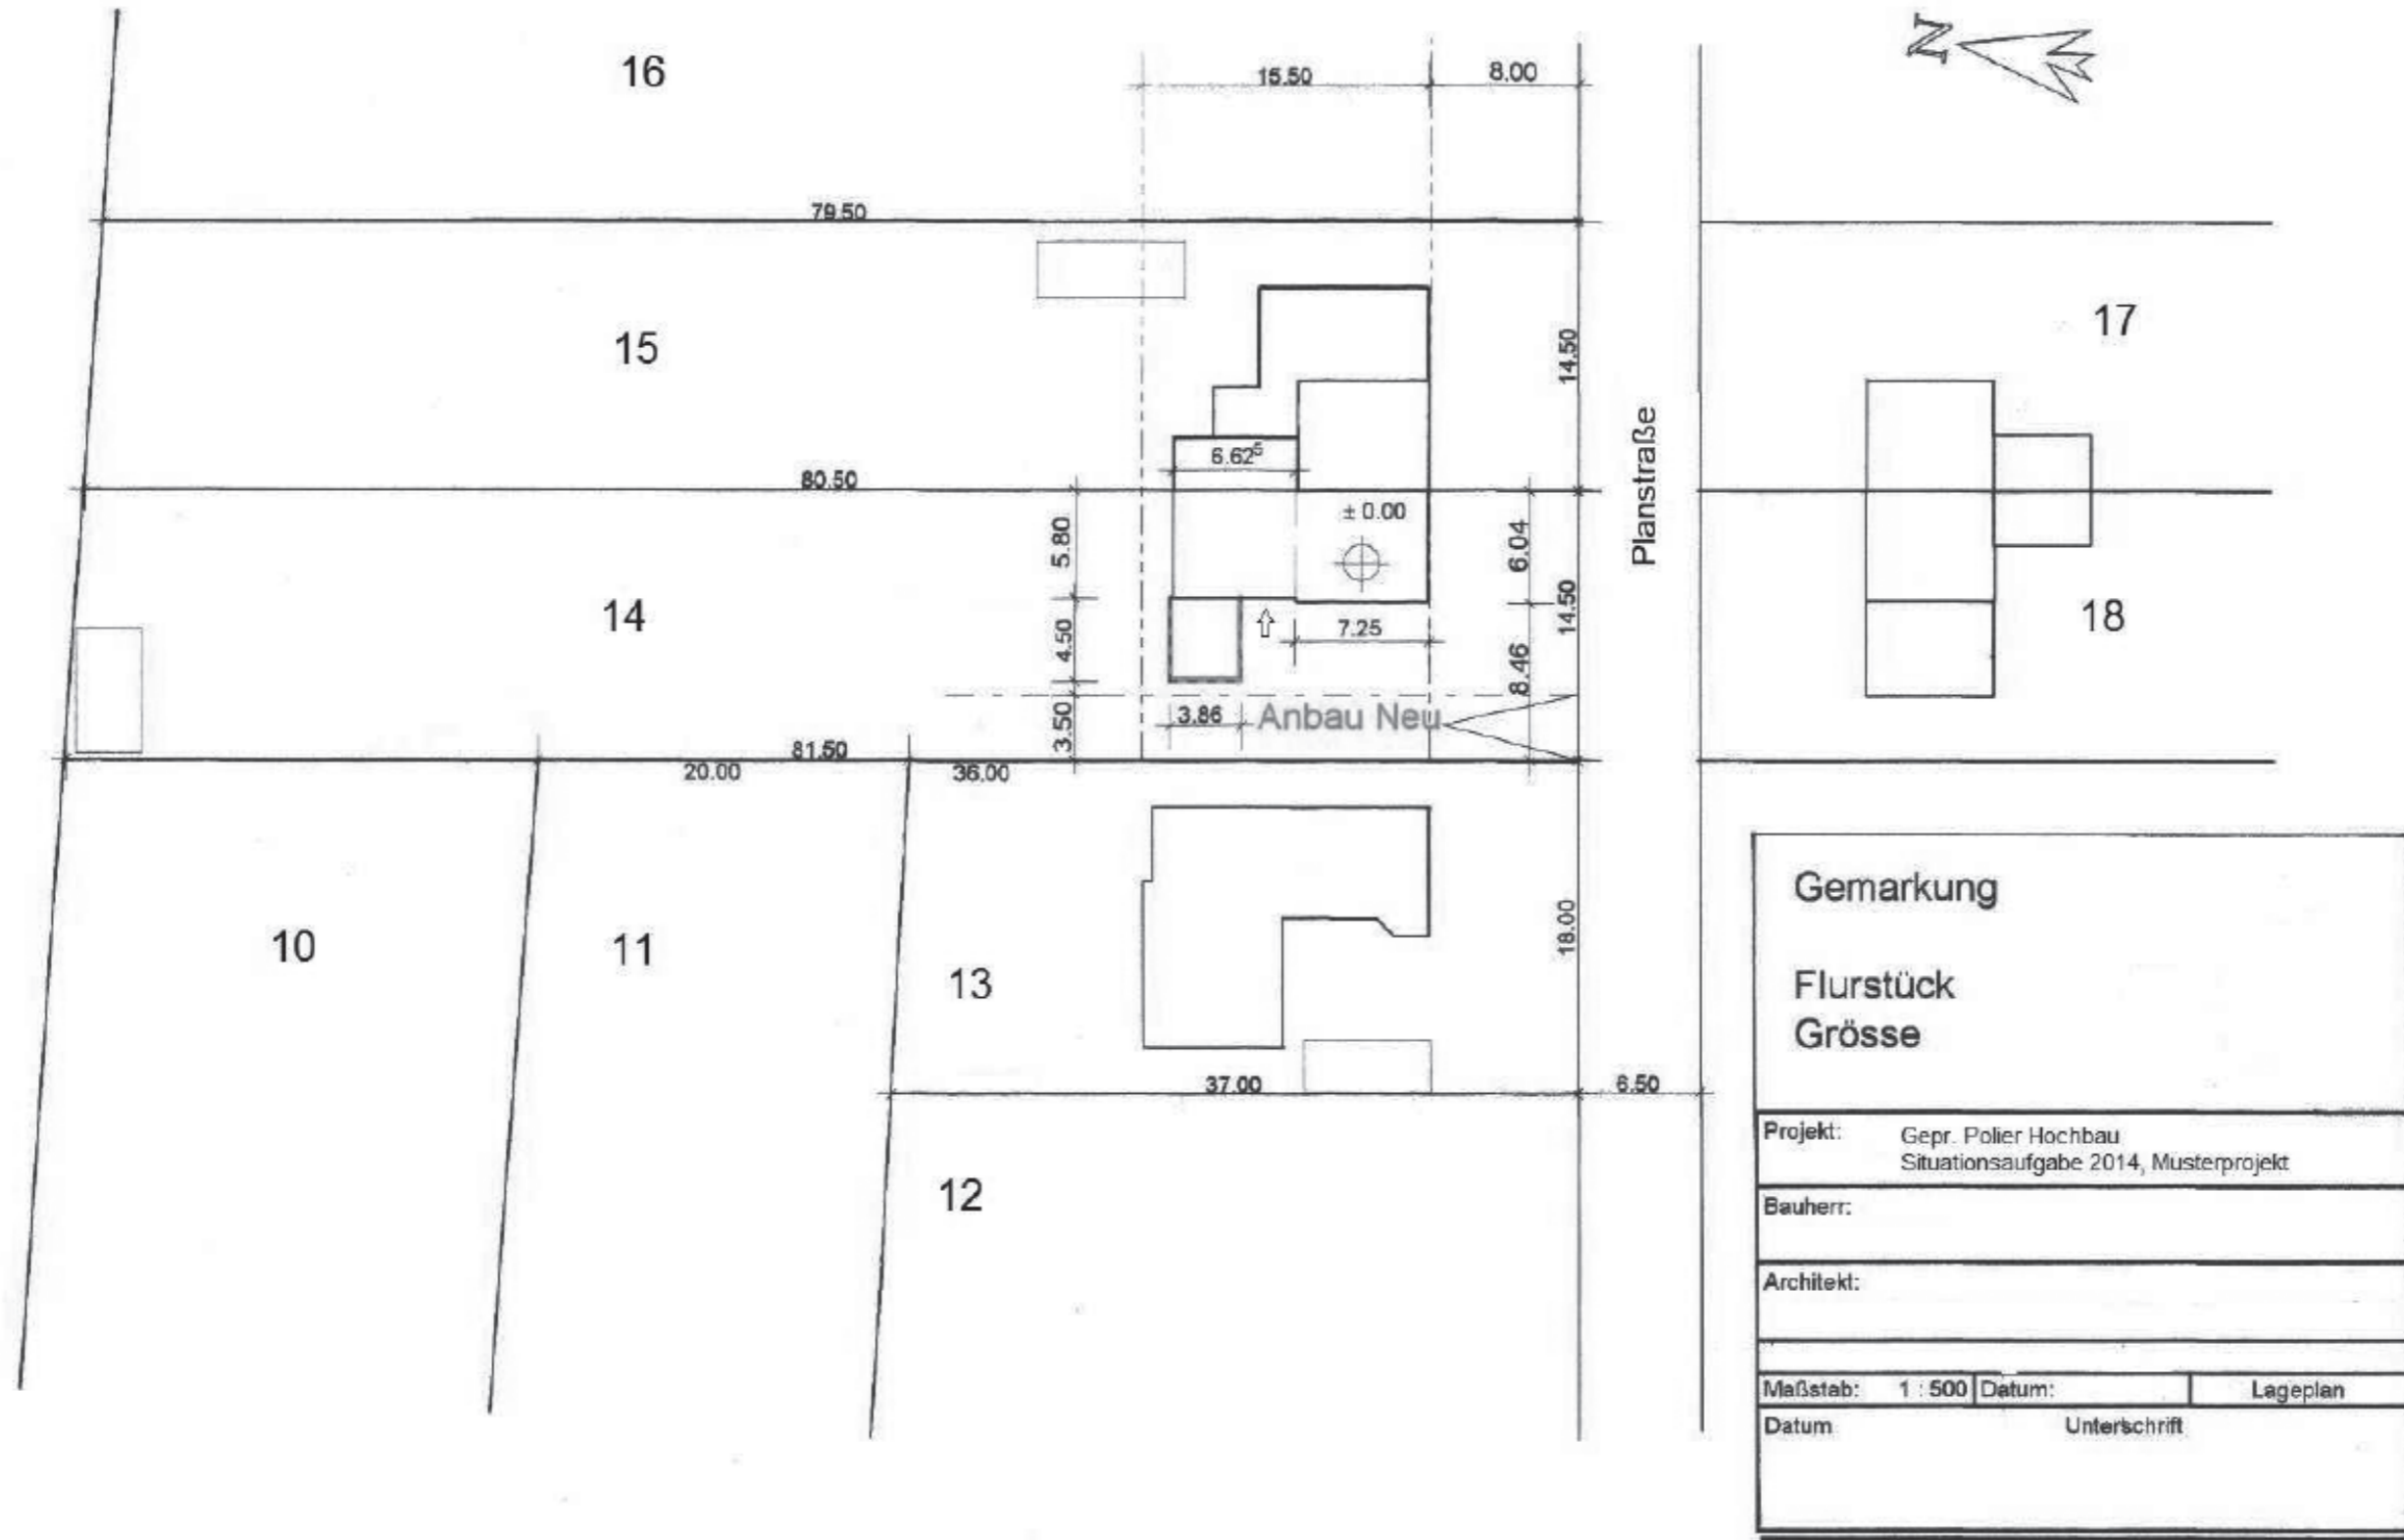

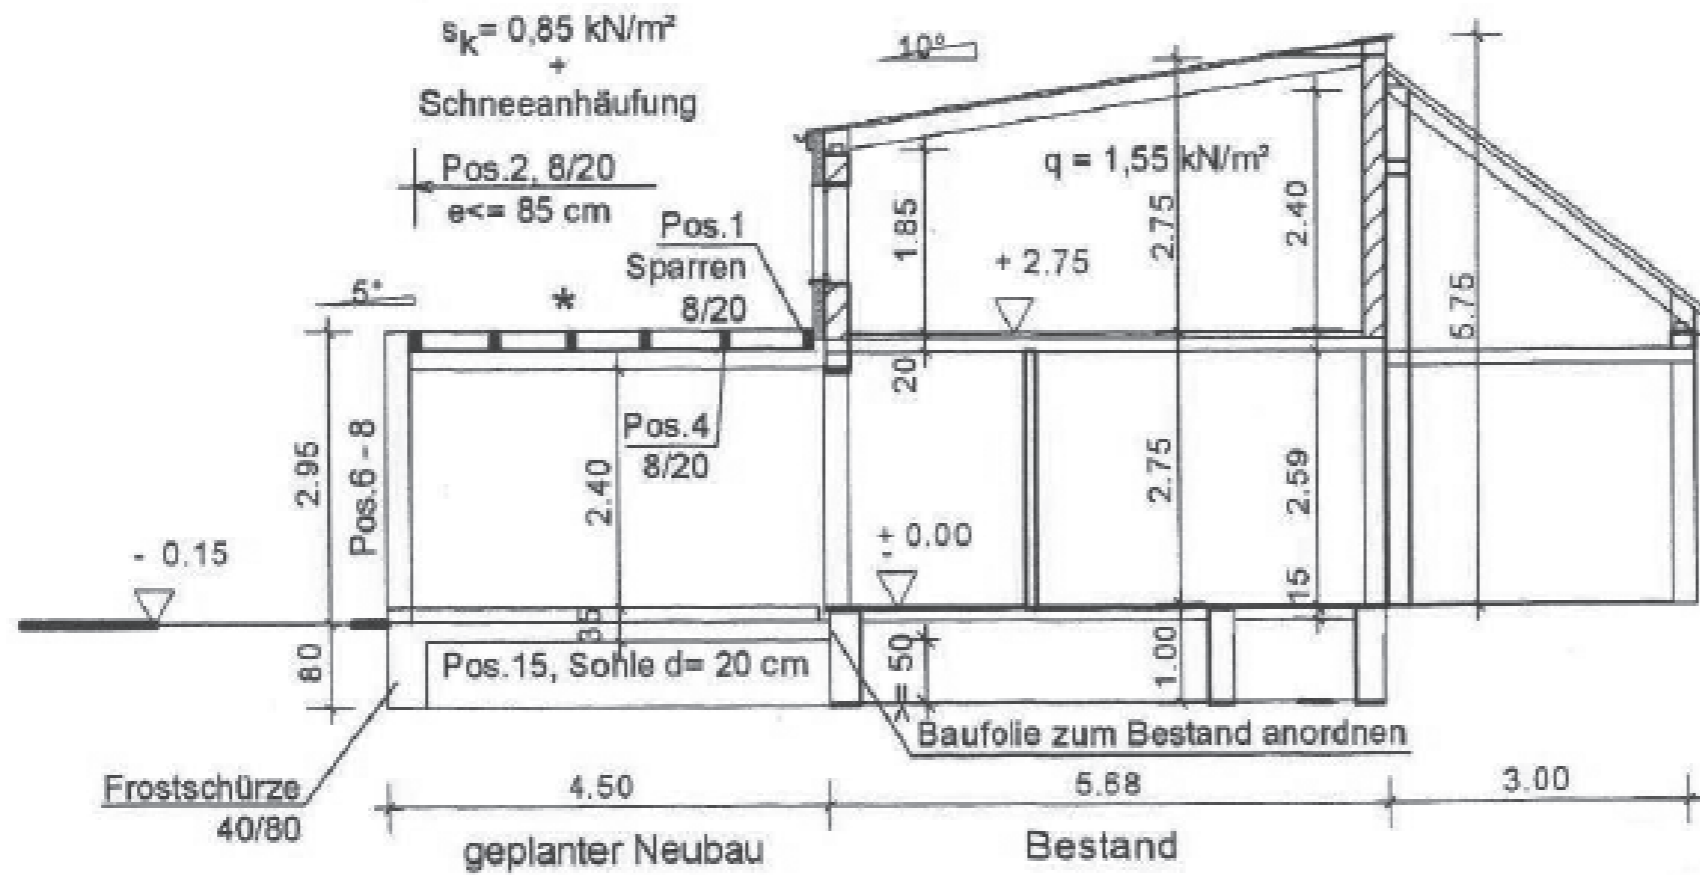

* Dachschalung, d = 2,4 cm
 mit Nut + Feder
 als Scheibe ausbilden

Schnitt B--B

Gepr. Polier Hochbau
 Situationsaufgabe 2014, Musterprojekt

Schnitt B - B



Projekt: Gepr. Polier Hochbau Situationsaufgabe 2014, Musterprojekt		
Bauherr:		
Architekt:		
Maßstab: 1 : 100	Datum:	Schnitt C - C
Datum	Unterschrift	