




Anlage 1 zu allen Situationsaufgaben

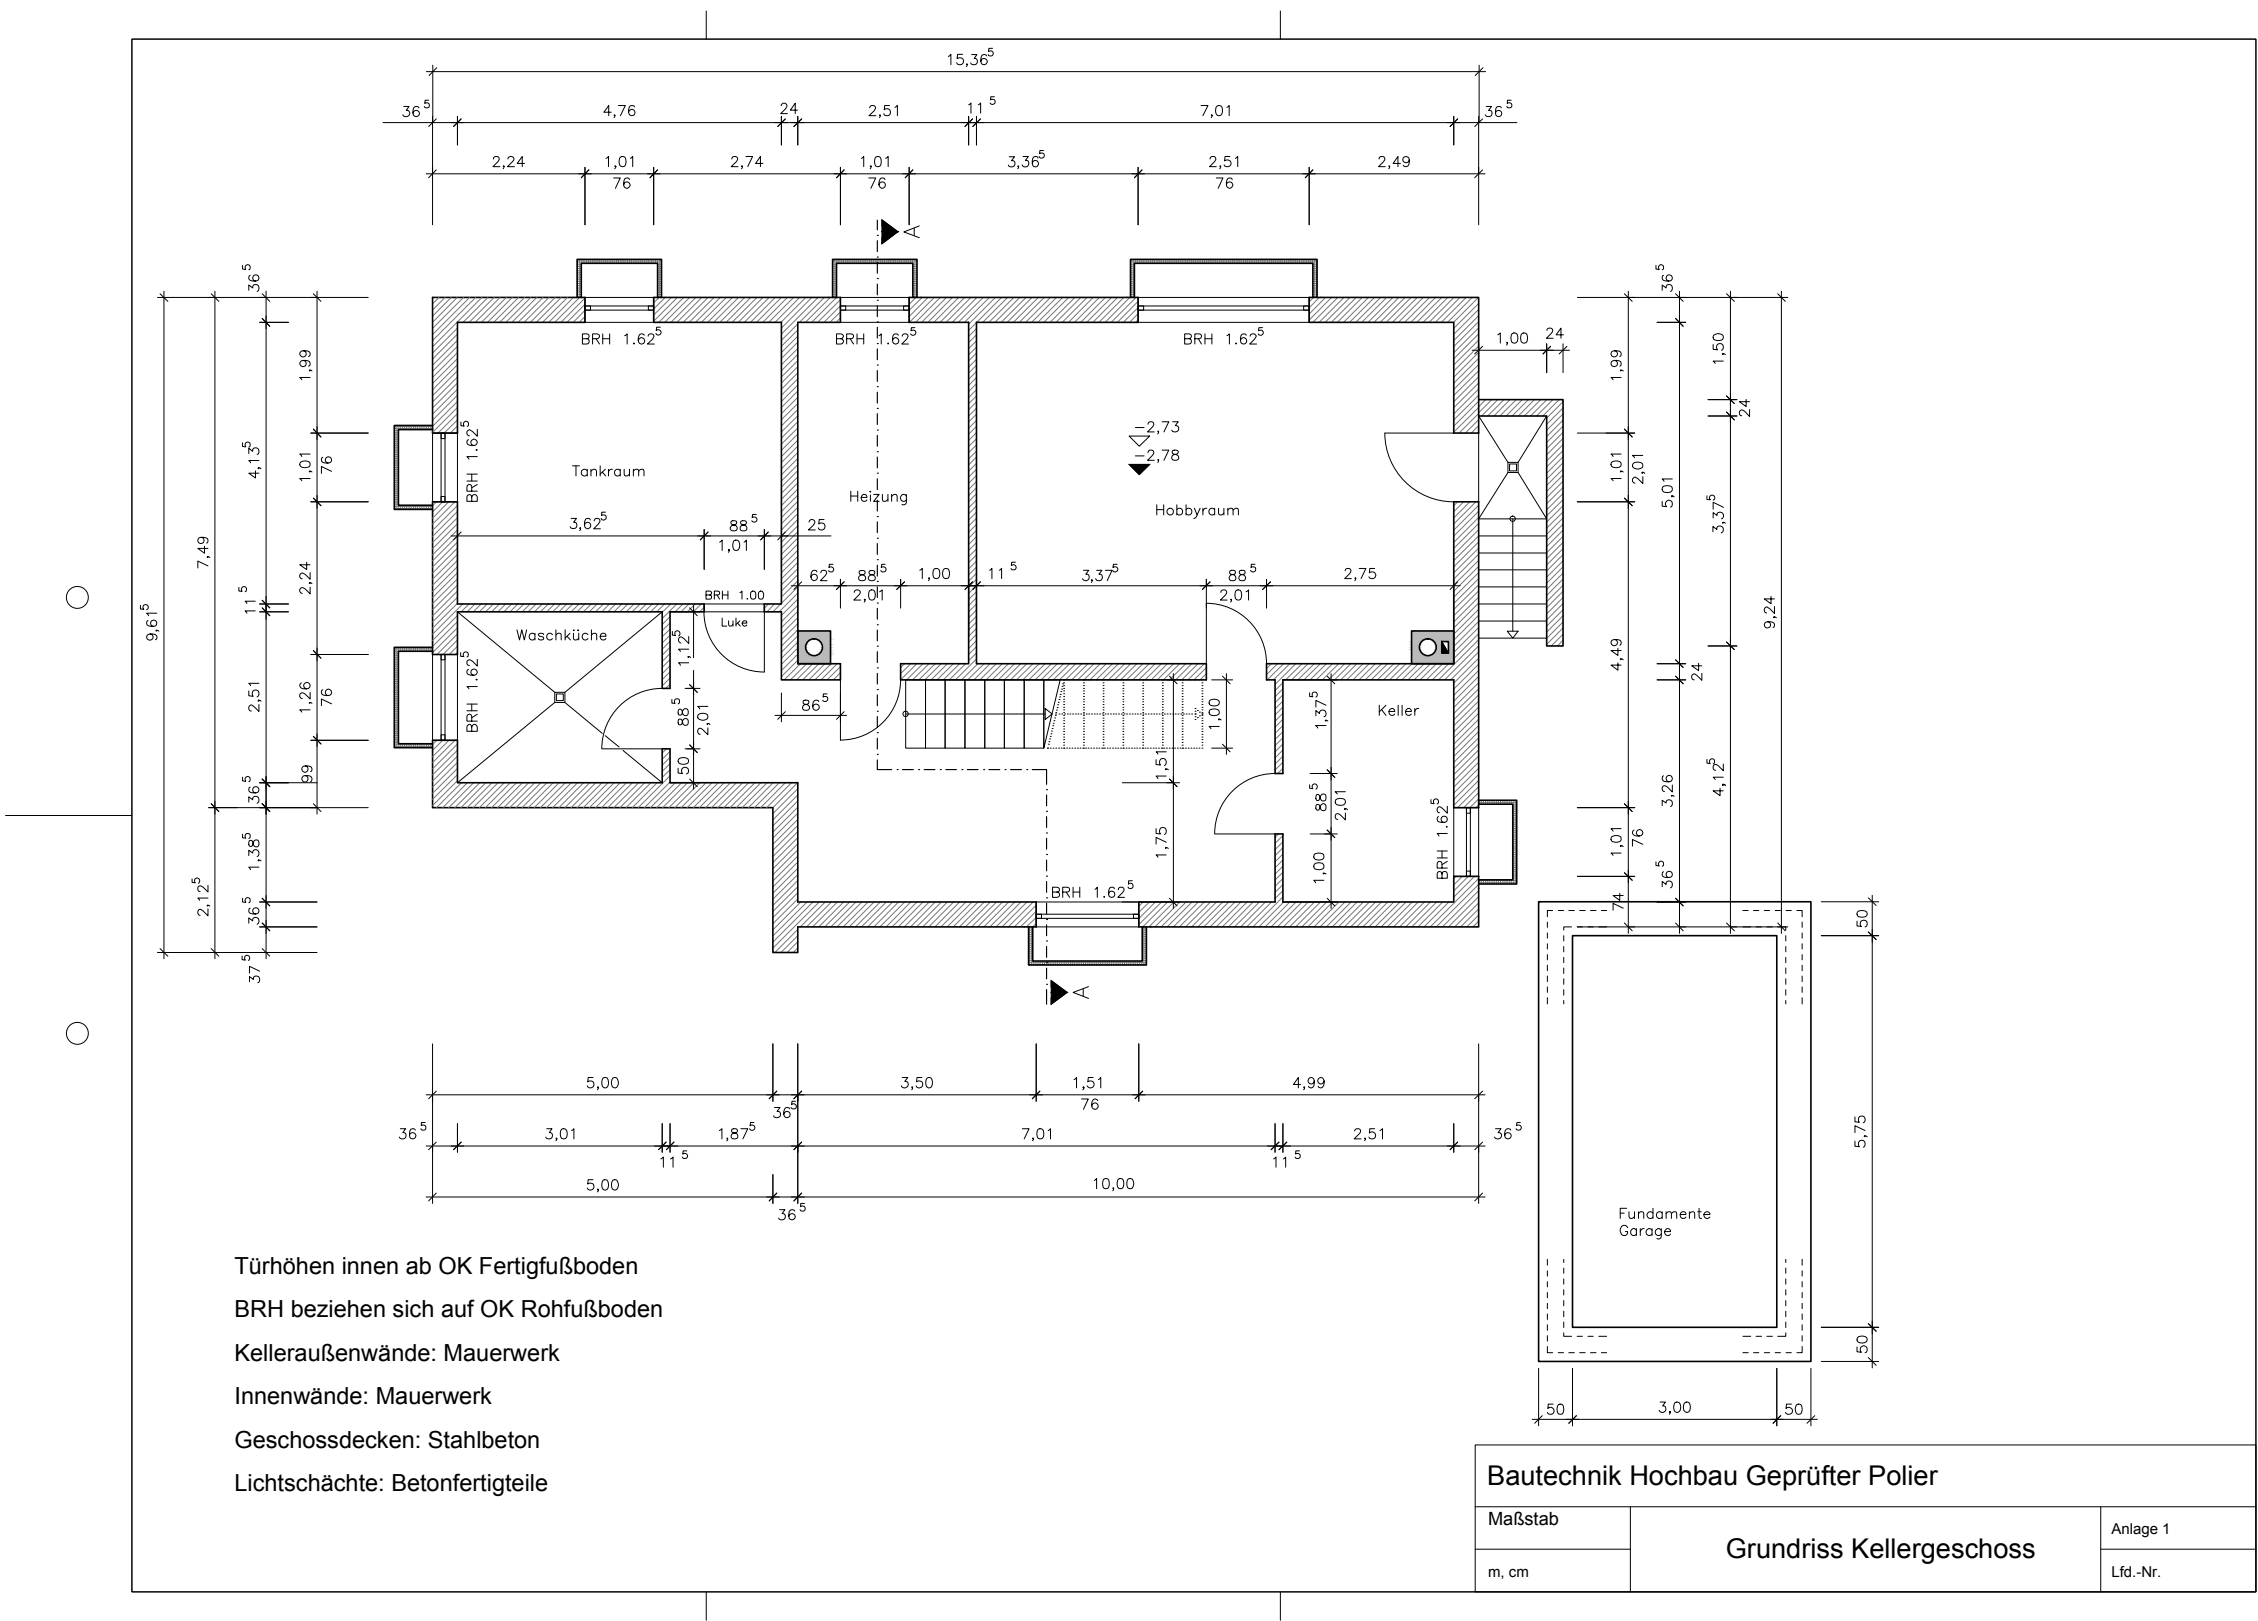

Anlage 2 zu allen Situationsaufgaben

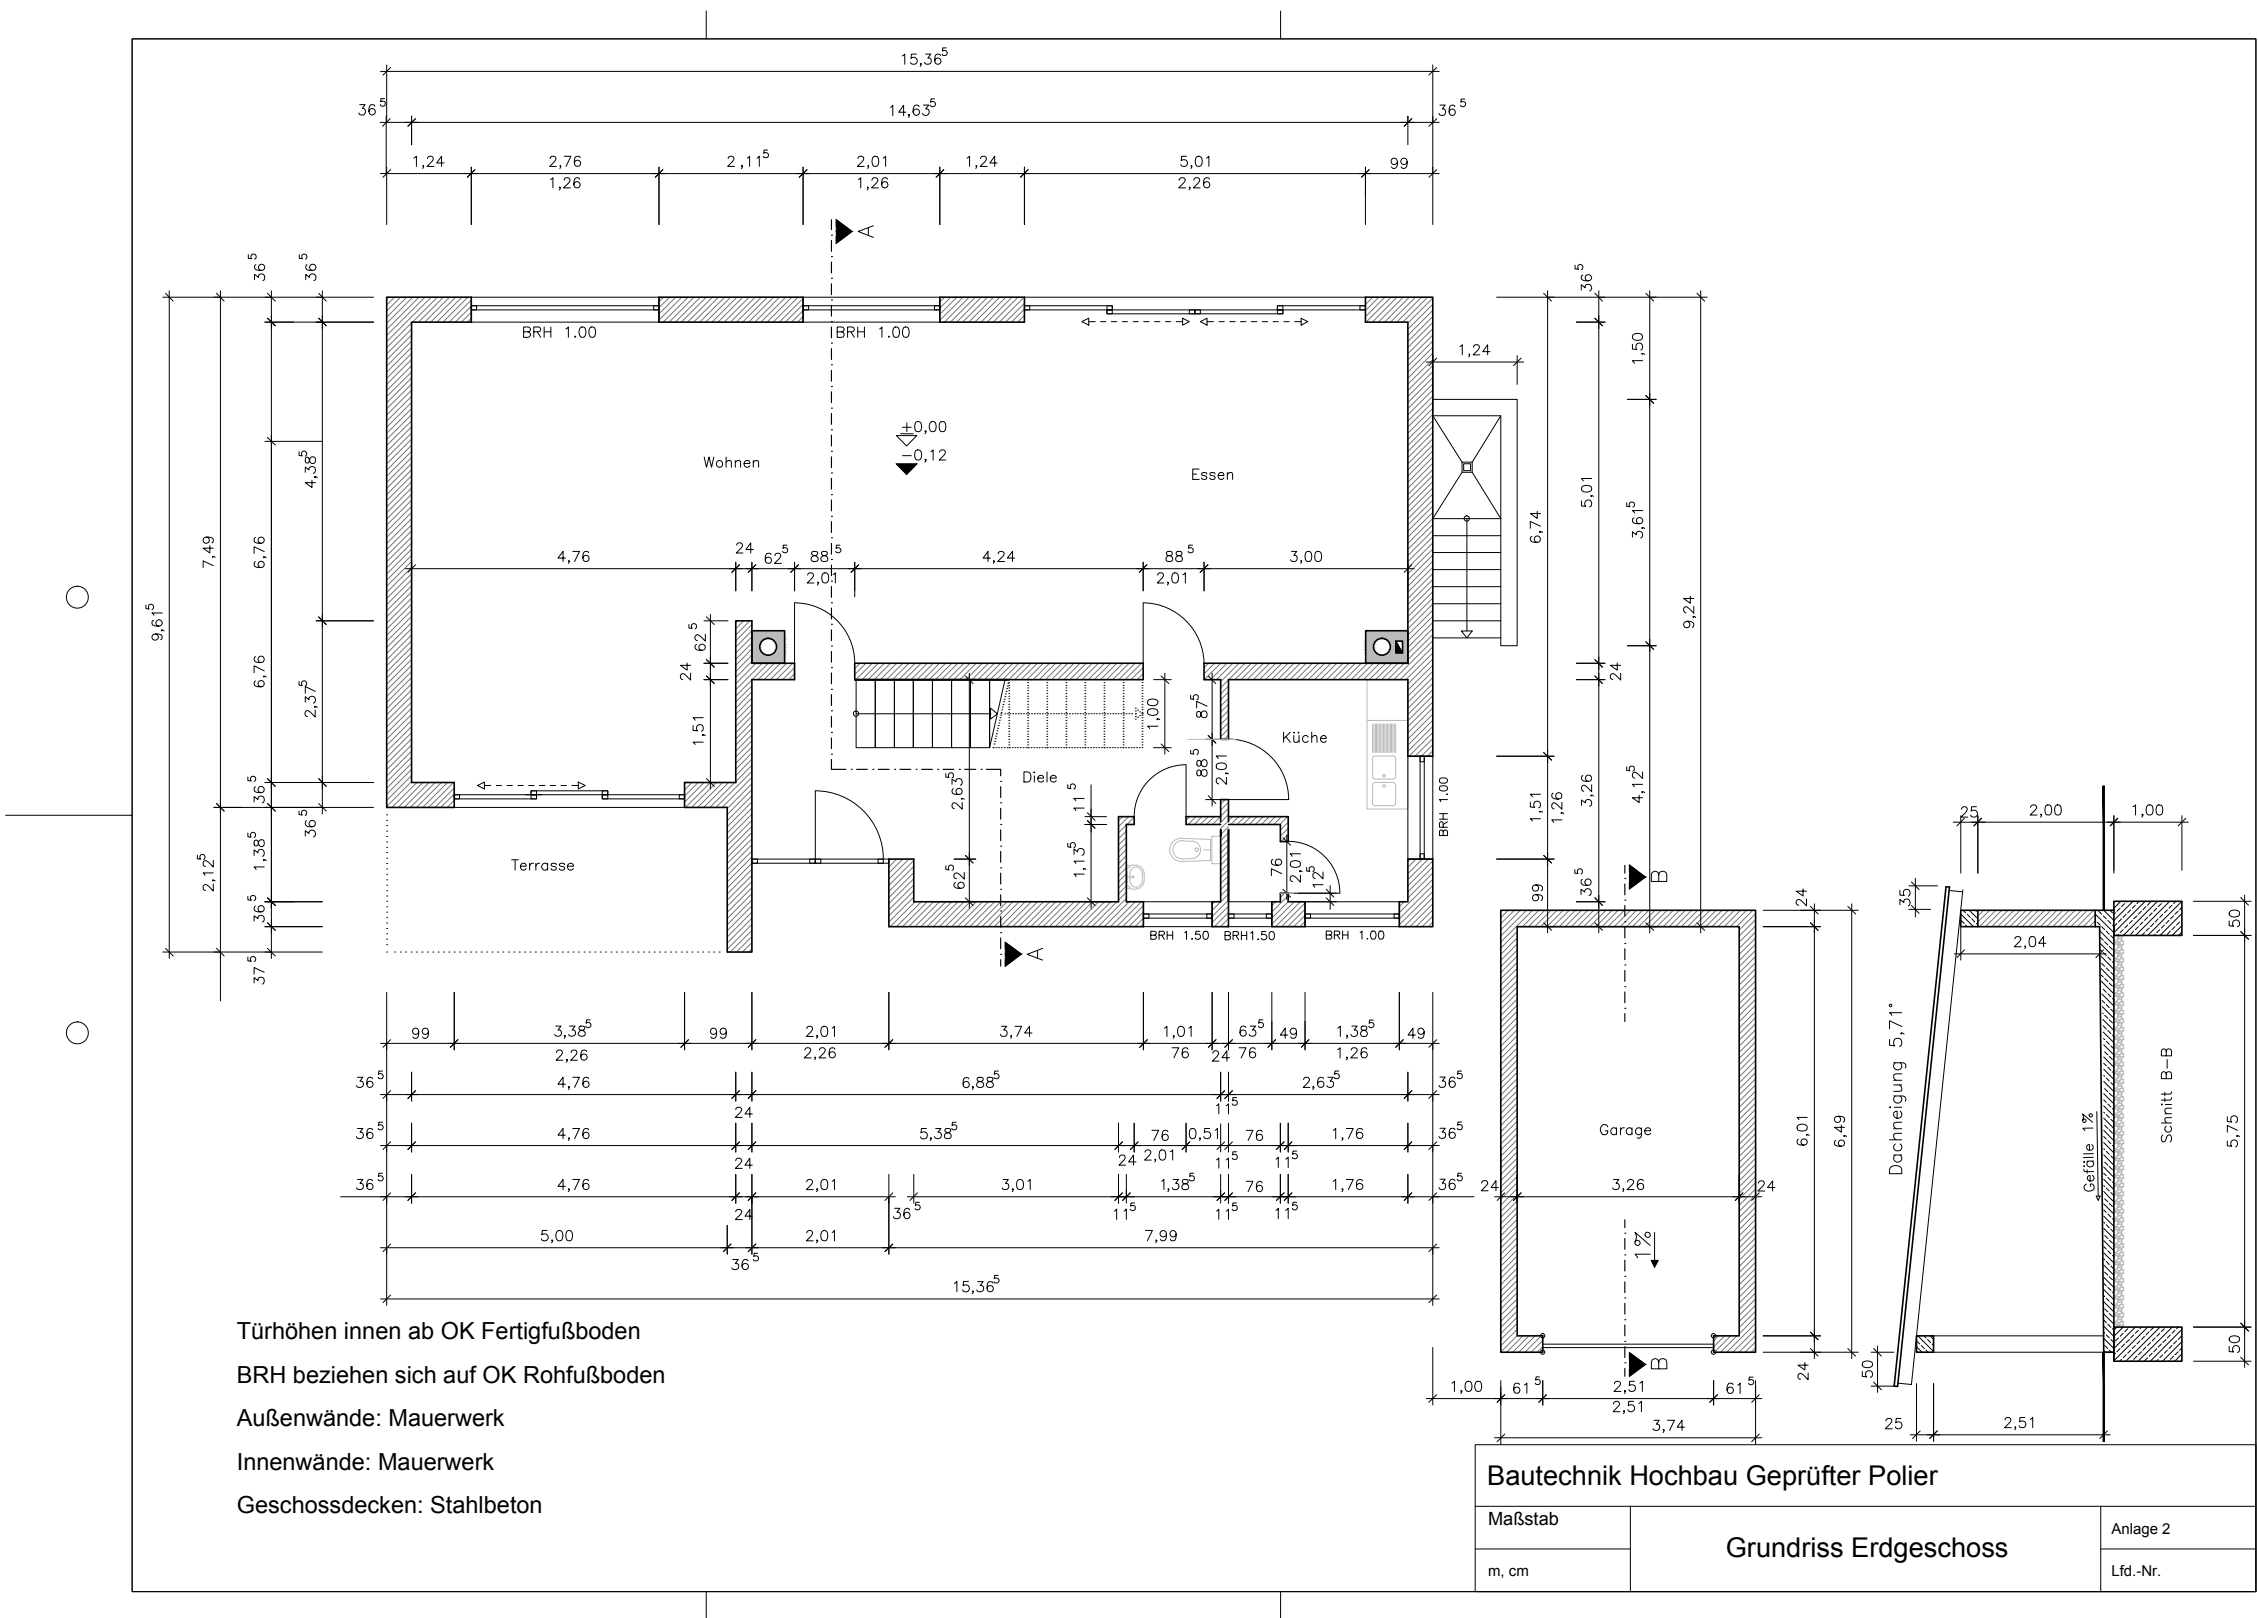


Anlage 3 zu allen Situationsaufgaben

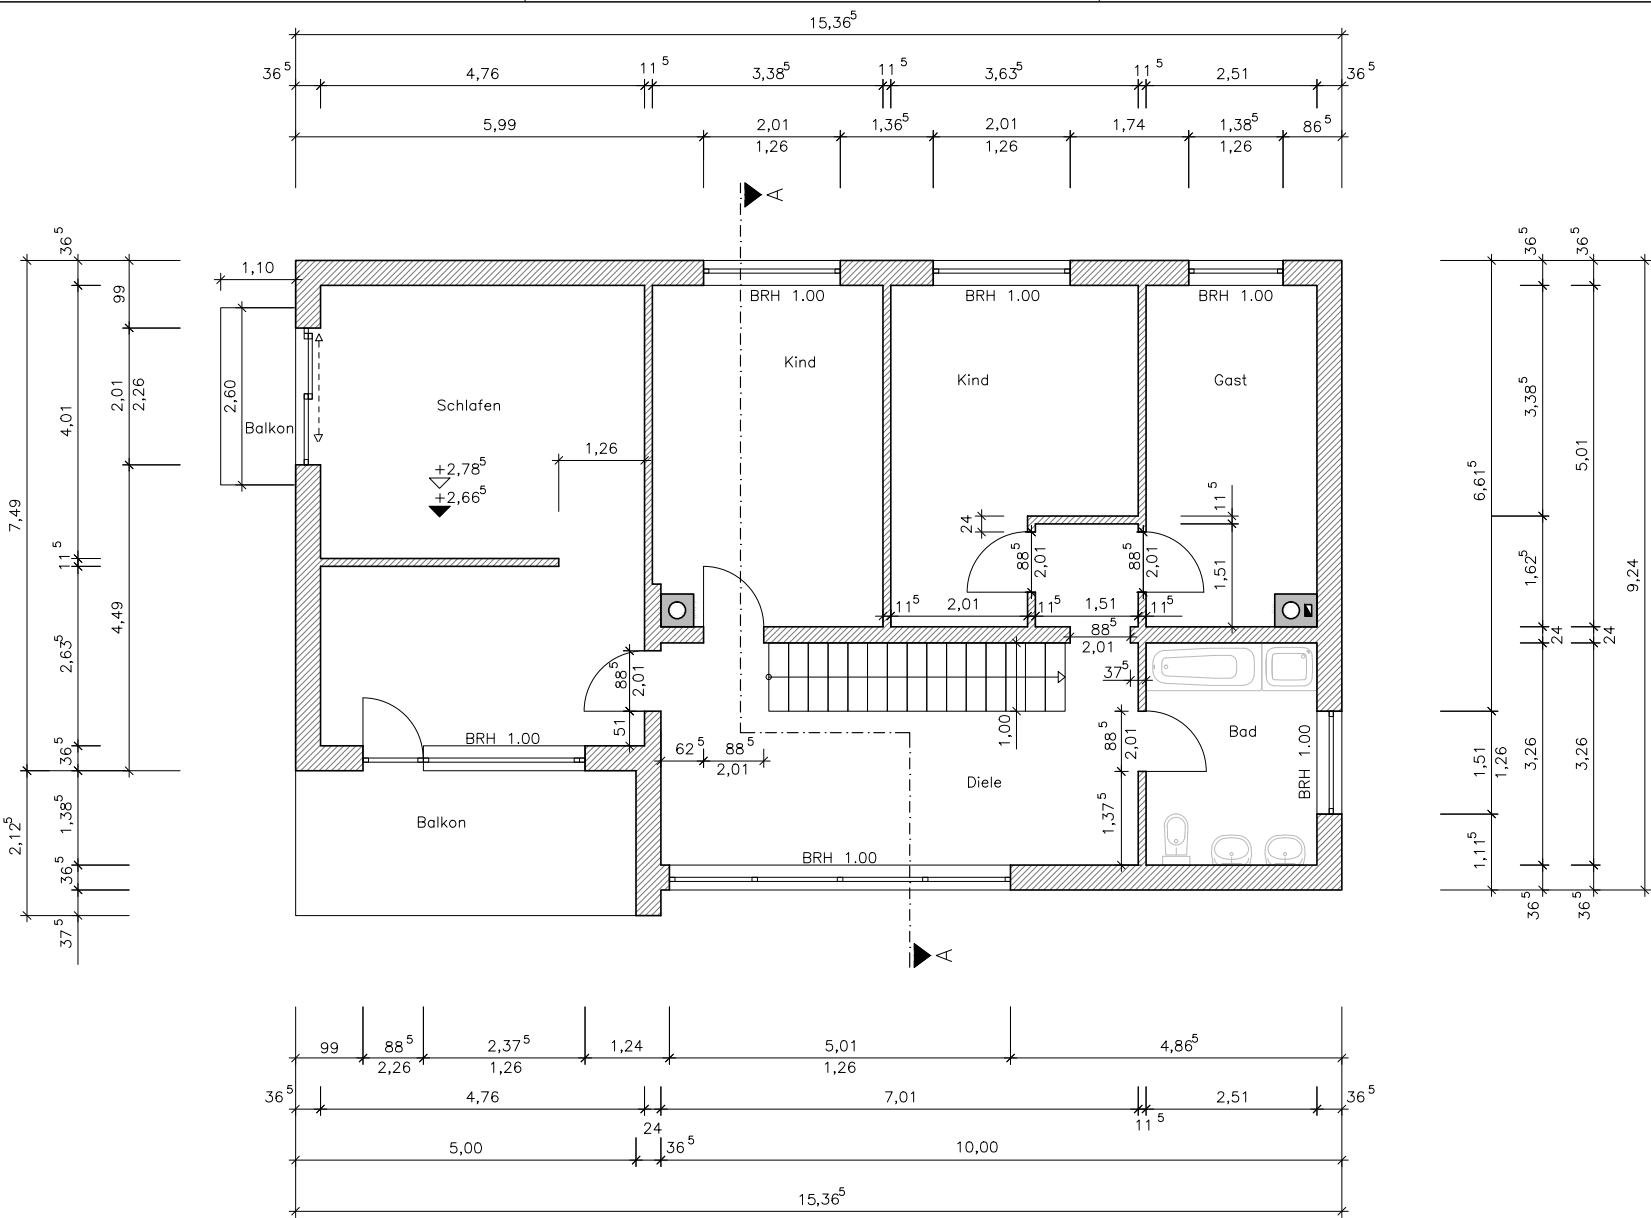

Türhöhen innen ab OK Fertigfußboden
BRH beziehen sich auf OK Rohfußboden
Außenwände: Mauerwerk
Innenwände: Mauerwerk
Geschossdecken: Stahlbeton

Bautechnik Hochbau Geprüfter Polier		
Maßstab	Grundriss Obergeschoss	Anlage 3
m, cm		Lfd.-Nr.

Anlage 4 zu allen Situationsaufgaben

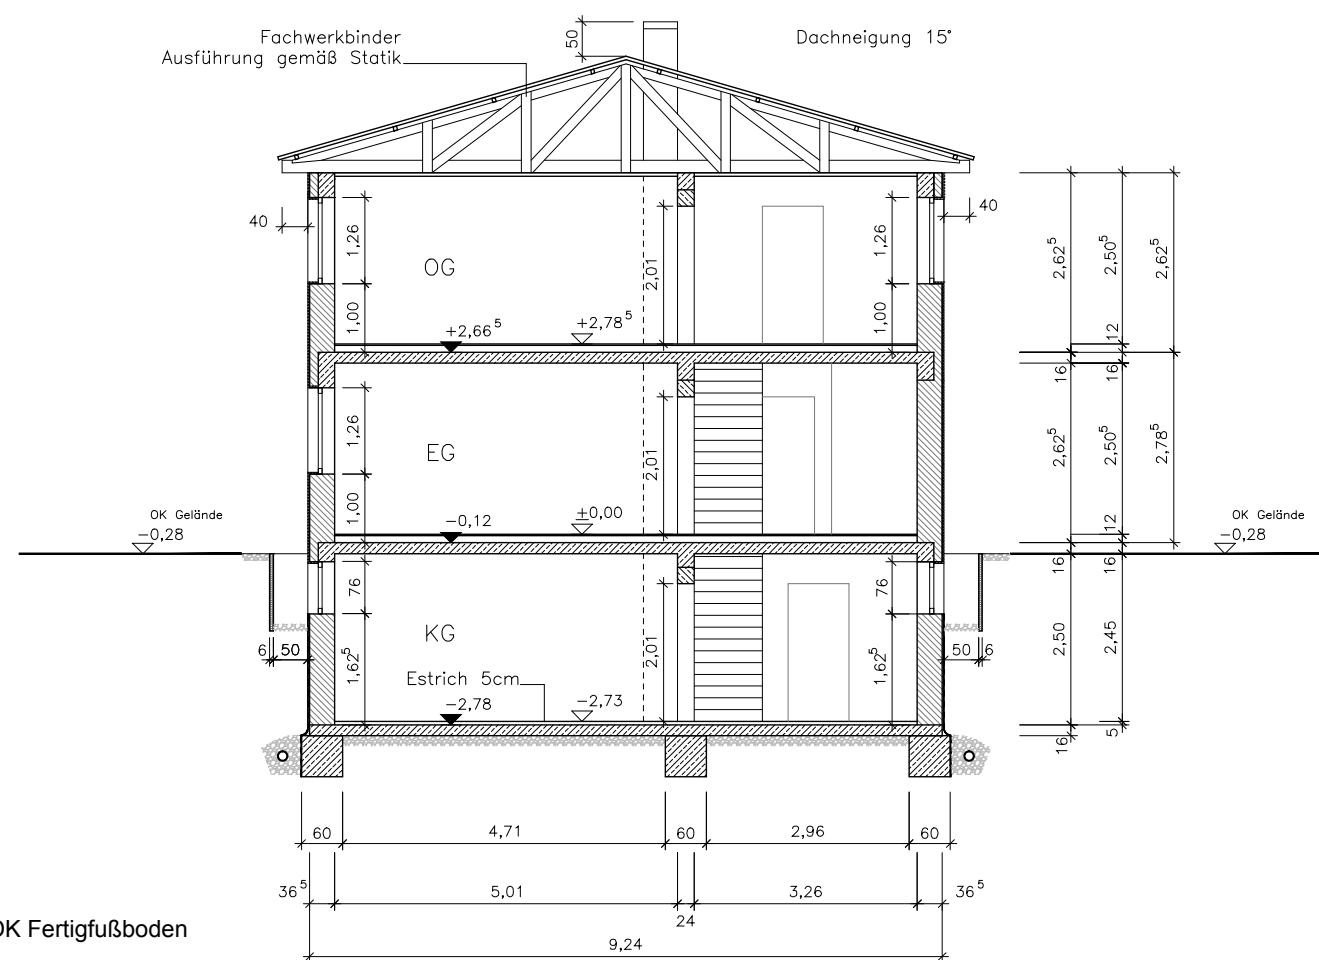

Türhöhen innen ab OK Fertigfußboden
BRH beziehen sich auf OK Rohfußboden
Kelleraußenwände: Mauerwerk
Außenwände: Mauerwerk
Innenwände: Mauerwerk
Geschossdecken: Stahlbeton
Lichtschächte: Betonfertigteile

Bautechnik Hochbau Geprüfter Polier

Maßstab

m, cm

Schnitt A - A

Anlage 4

Lfd.-Nr.